



COMUNE DI TERRACINA
L.S. "LEONARDO DA VINCI"
 Via Pantanelle snc
 04019 - Terracina (LT)

LEGENDA DEI SIMBOLI

	Percorso d'esodo orizzontale		Percorso d'esodo verso l'alto		Punto di raccolta - PR
	Percorso d'esodo verso il basso		Cassetta di Primo Soccorso DM 388/03		Uscita/scala di emergenza US
	Idrante a muro UNI45		Pulsante Sgancio QE		Porta Tagliafuoco UNI 9723
	Estintore a mano		Attacco per VV.F. UNI70		Pulsante ALLARME Antincendio
					Valvola intercettazione del GAS
					Quadro Elettrico - QE


P.E.E.
PERCORSI D'ESODO

PLANIMETRIA
PIANO TERRA




STUDIO TECNICO SV
 Servizi di Ingegneria e Sicurezza sul Lavoro D.Lgs. 81/08
 E-mail: info@studiotecnicosv.it - Mobile 340.3480920
 www.studiotecnicosv.it

VOI SIETE QUI

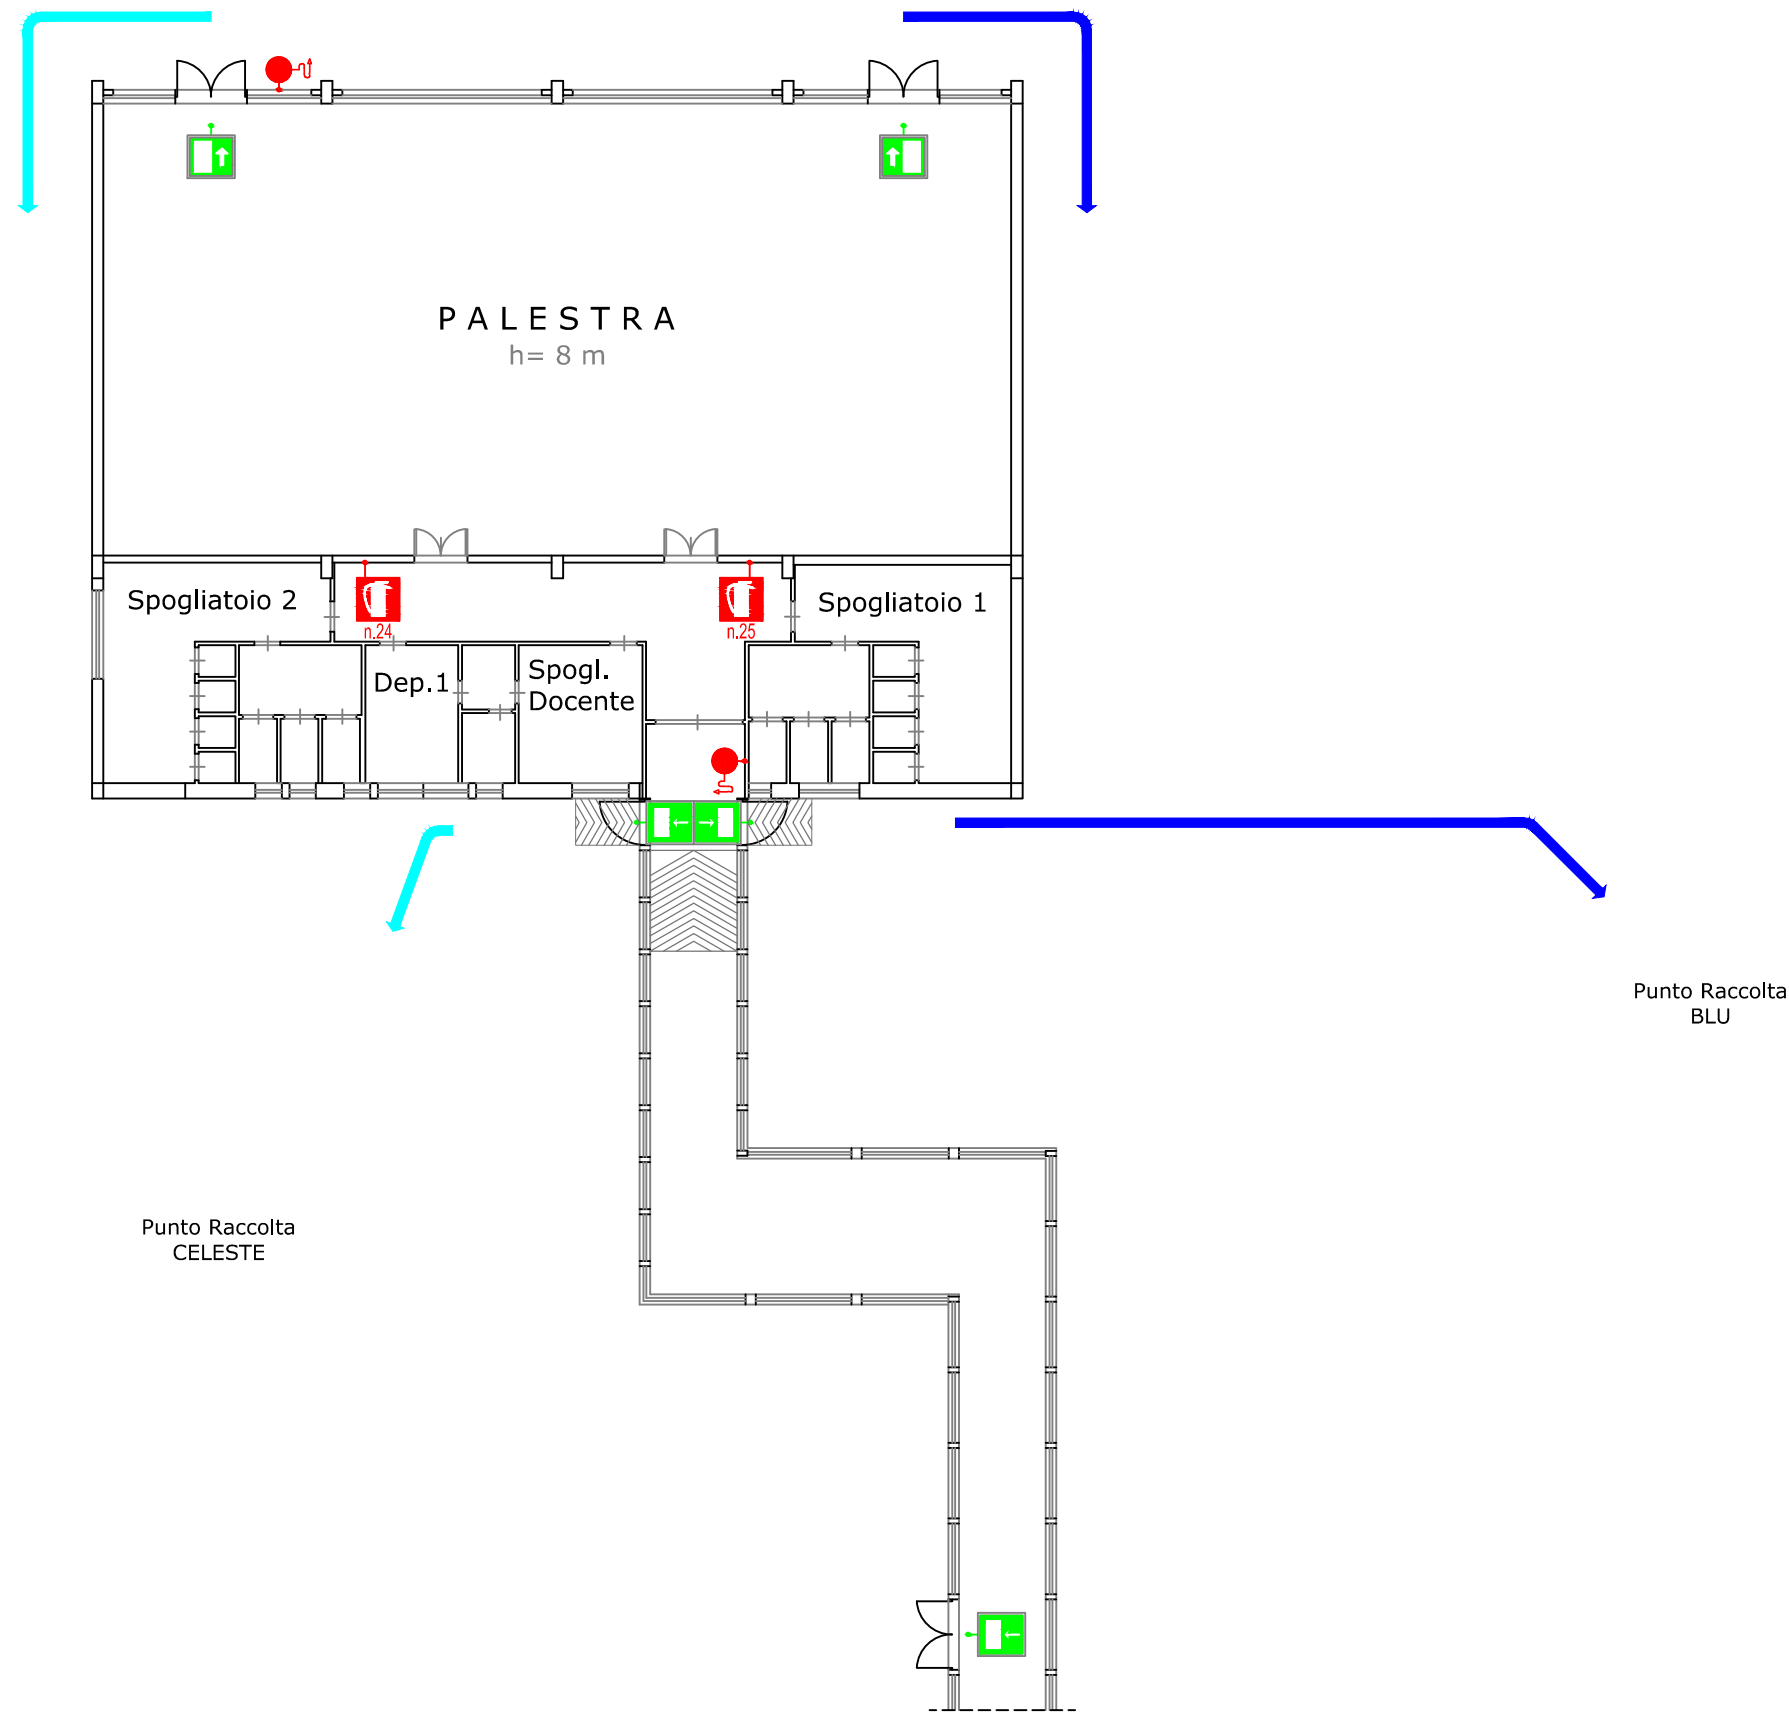

Planimetria Settore Palestra | Scala di stampa 1:200

PLANIMETRIA UBICATIVA

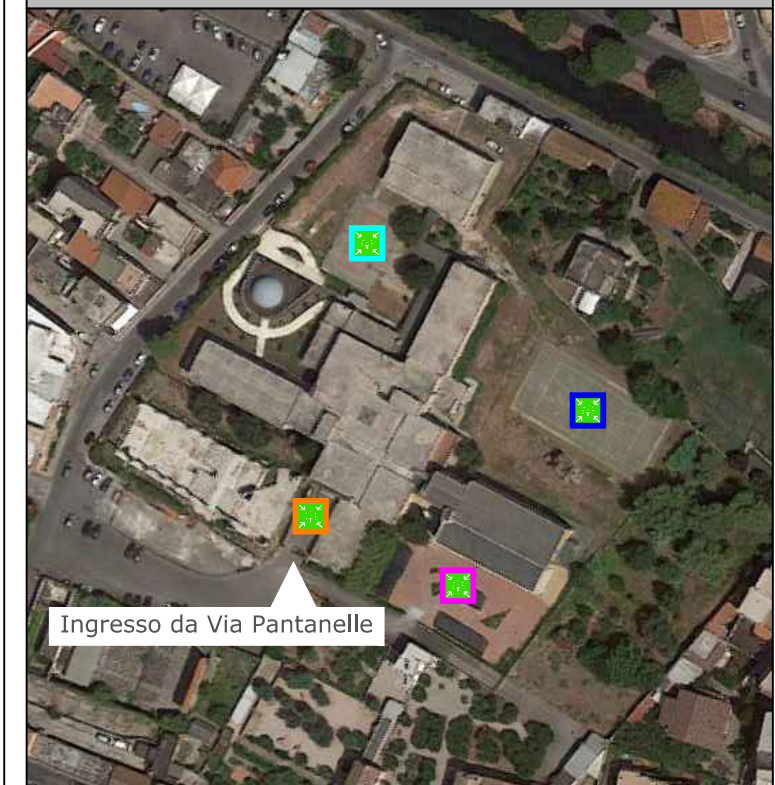

NUMERI DI TELEFONO PER LE EMERGENZE

- VIGILI DEL FUOCO 115**
- PRONTO SOCCORSO 118**
- POLIZIA 113**
- CARABINIERI 112**

PLANIMETRIA GENERALE

