



COMUNE DI TERRACINA
L.S. "LEONARDO DA VINCI"
 Via Pantanelle snc
 04019 - Terracina (LT)


LEGENDA DEI SIMBOLI			
	Percorso d'esodo orizzontale		Percorso d'esodo verso l'alto
	Percorso d'esodo verso il basso		Cassetta di Primo Soccorso DM 388/03
	Idrante a muro UNI45		Pulsante Sgancio QE
	Estintore a mano		Porta Tagliafuoco UNI 9723
	Attacco per VV.F. UNI70		Pulsante ALLARME Antincendio
	Punto di raccolta - PR		Uscita/scala di emergenza US
	Valvola intercettazione del GAS		Quadro Elettrico - QE

P.E.E.
PERCORSI D'ESODO


PLANIMETRIA
PIANO TERRA



VOI SIETE QUI

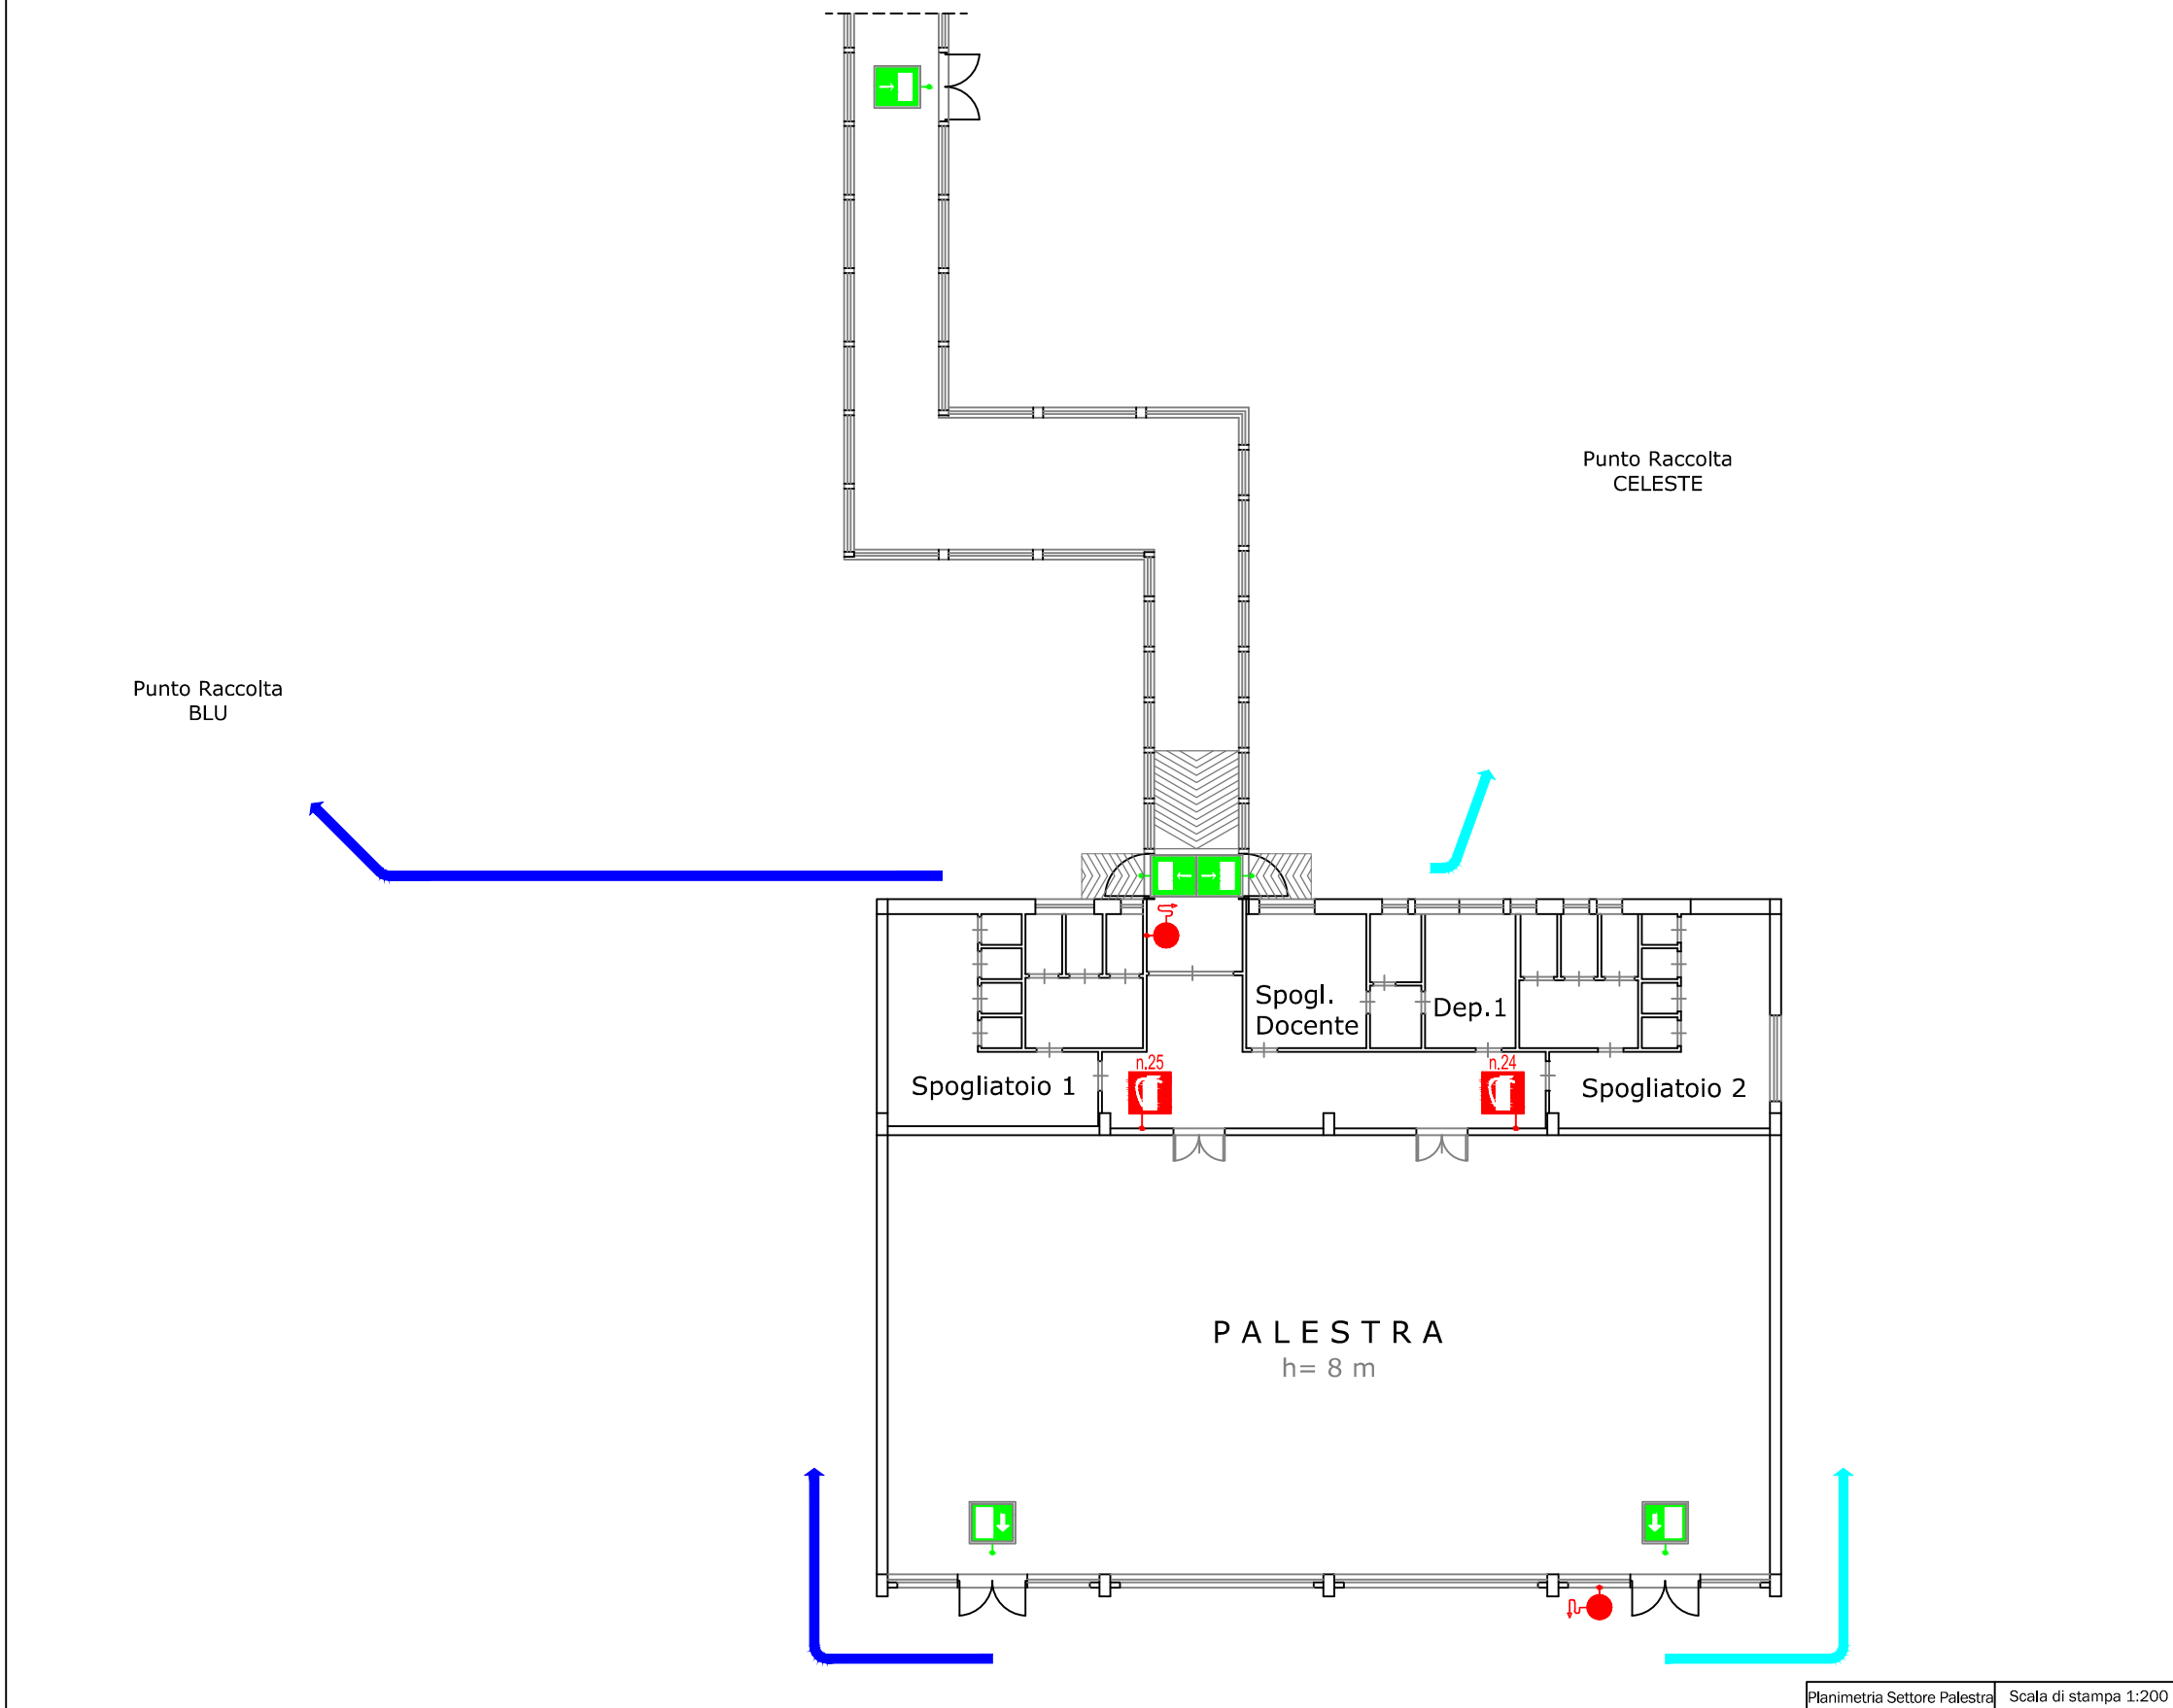

PLANIMETRIA UBICATIVA

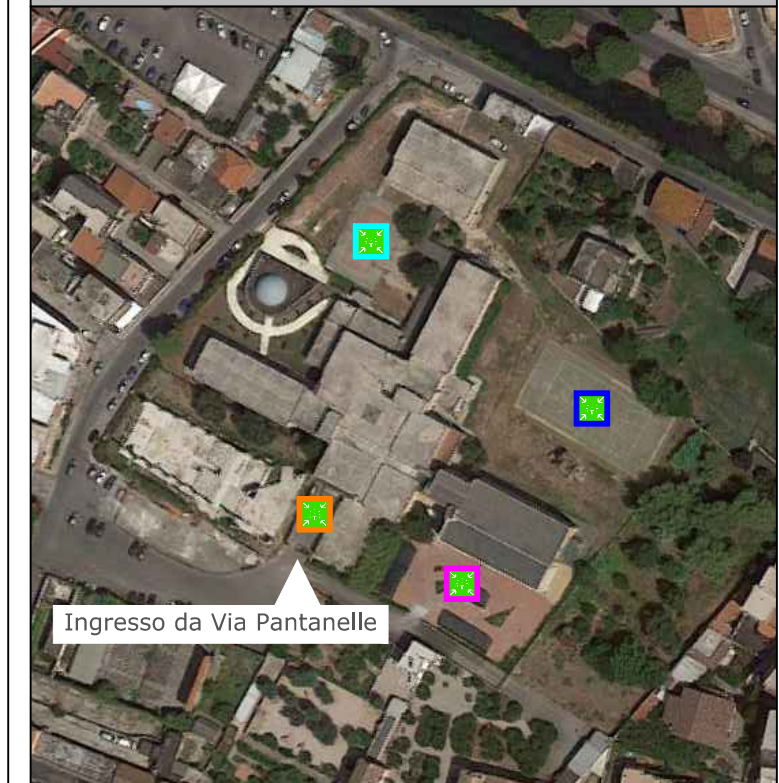

NUMERI DI TELEFONO PER LE EMERGENZE

- VIGILI DEL FUOCO 115**
- PRONTO SOCCORSO 118**
- POLIZIA 113**
- CARABINIERI 112**

PLANIMETRIA GENERALE

