



COMUNE DI TERRACINA
L.S. "LEONARDO DA VINCI"
 Via Pantanelle snc
 04019 - Terracina (LT)

LEGENDA DEI SIMBOLI			
	Percorso d'esodo orizzontale		Percorso d'esodo verso l'alto
	Percorso d'esodo verso il basso		Cassetta di Primo Soccorso DM 388/03
	Idrante a muro UNI45		Pulsante Sgancio QE
	Estintore a mano		Attacco per VV.F. UNI70
			Porta Tagliafuoco UNI 9723
			Pulsante ALLARME Antincendio
	Punto di raccolta - PR		Uscita/scala di emergenza US
	Valvola intercettazione del GAS		Quadro Elettrico - QE


P.E.E.
PERCORSI D'ESODO

PLANIMETRIA
PIANO TERRA




STUDIO TECNICO SV
 Servizi di Ingegneria e Sicurezza sul Lavoro D.Lgs. 81/08
 E-mail: info@studiotecnicosv.it - Mobile 340.3480920
 www.studiotecnicosv.it

VOI SIETE QUI

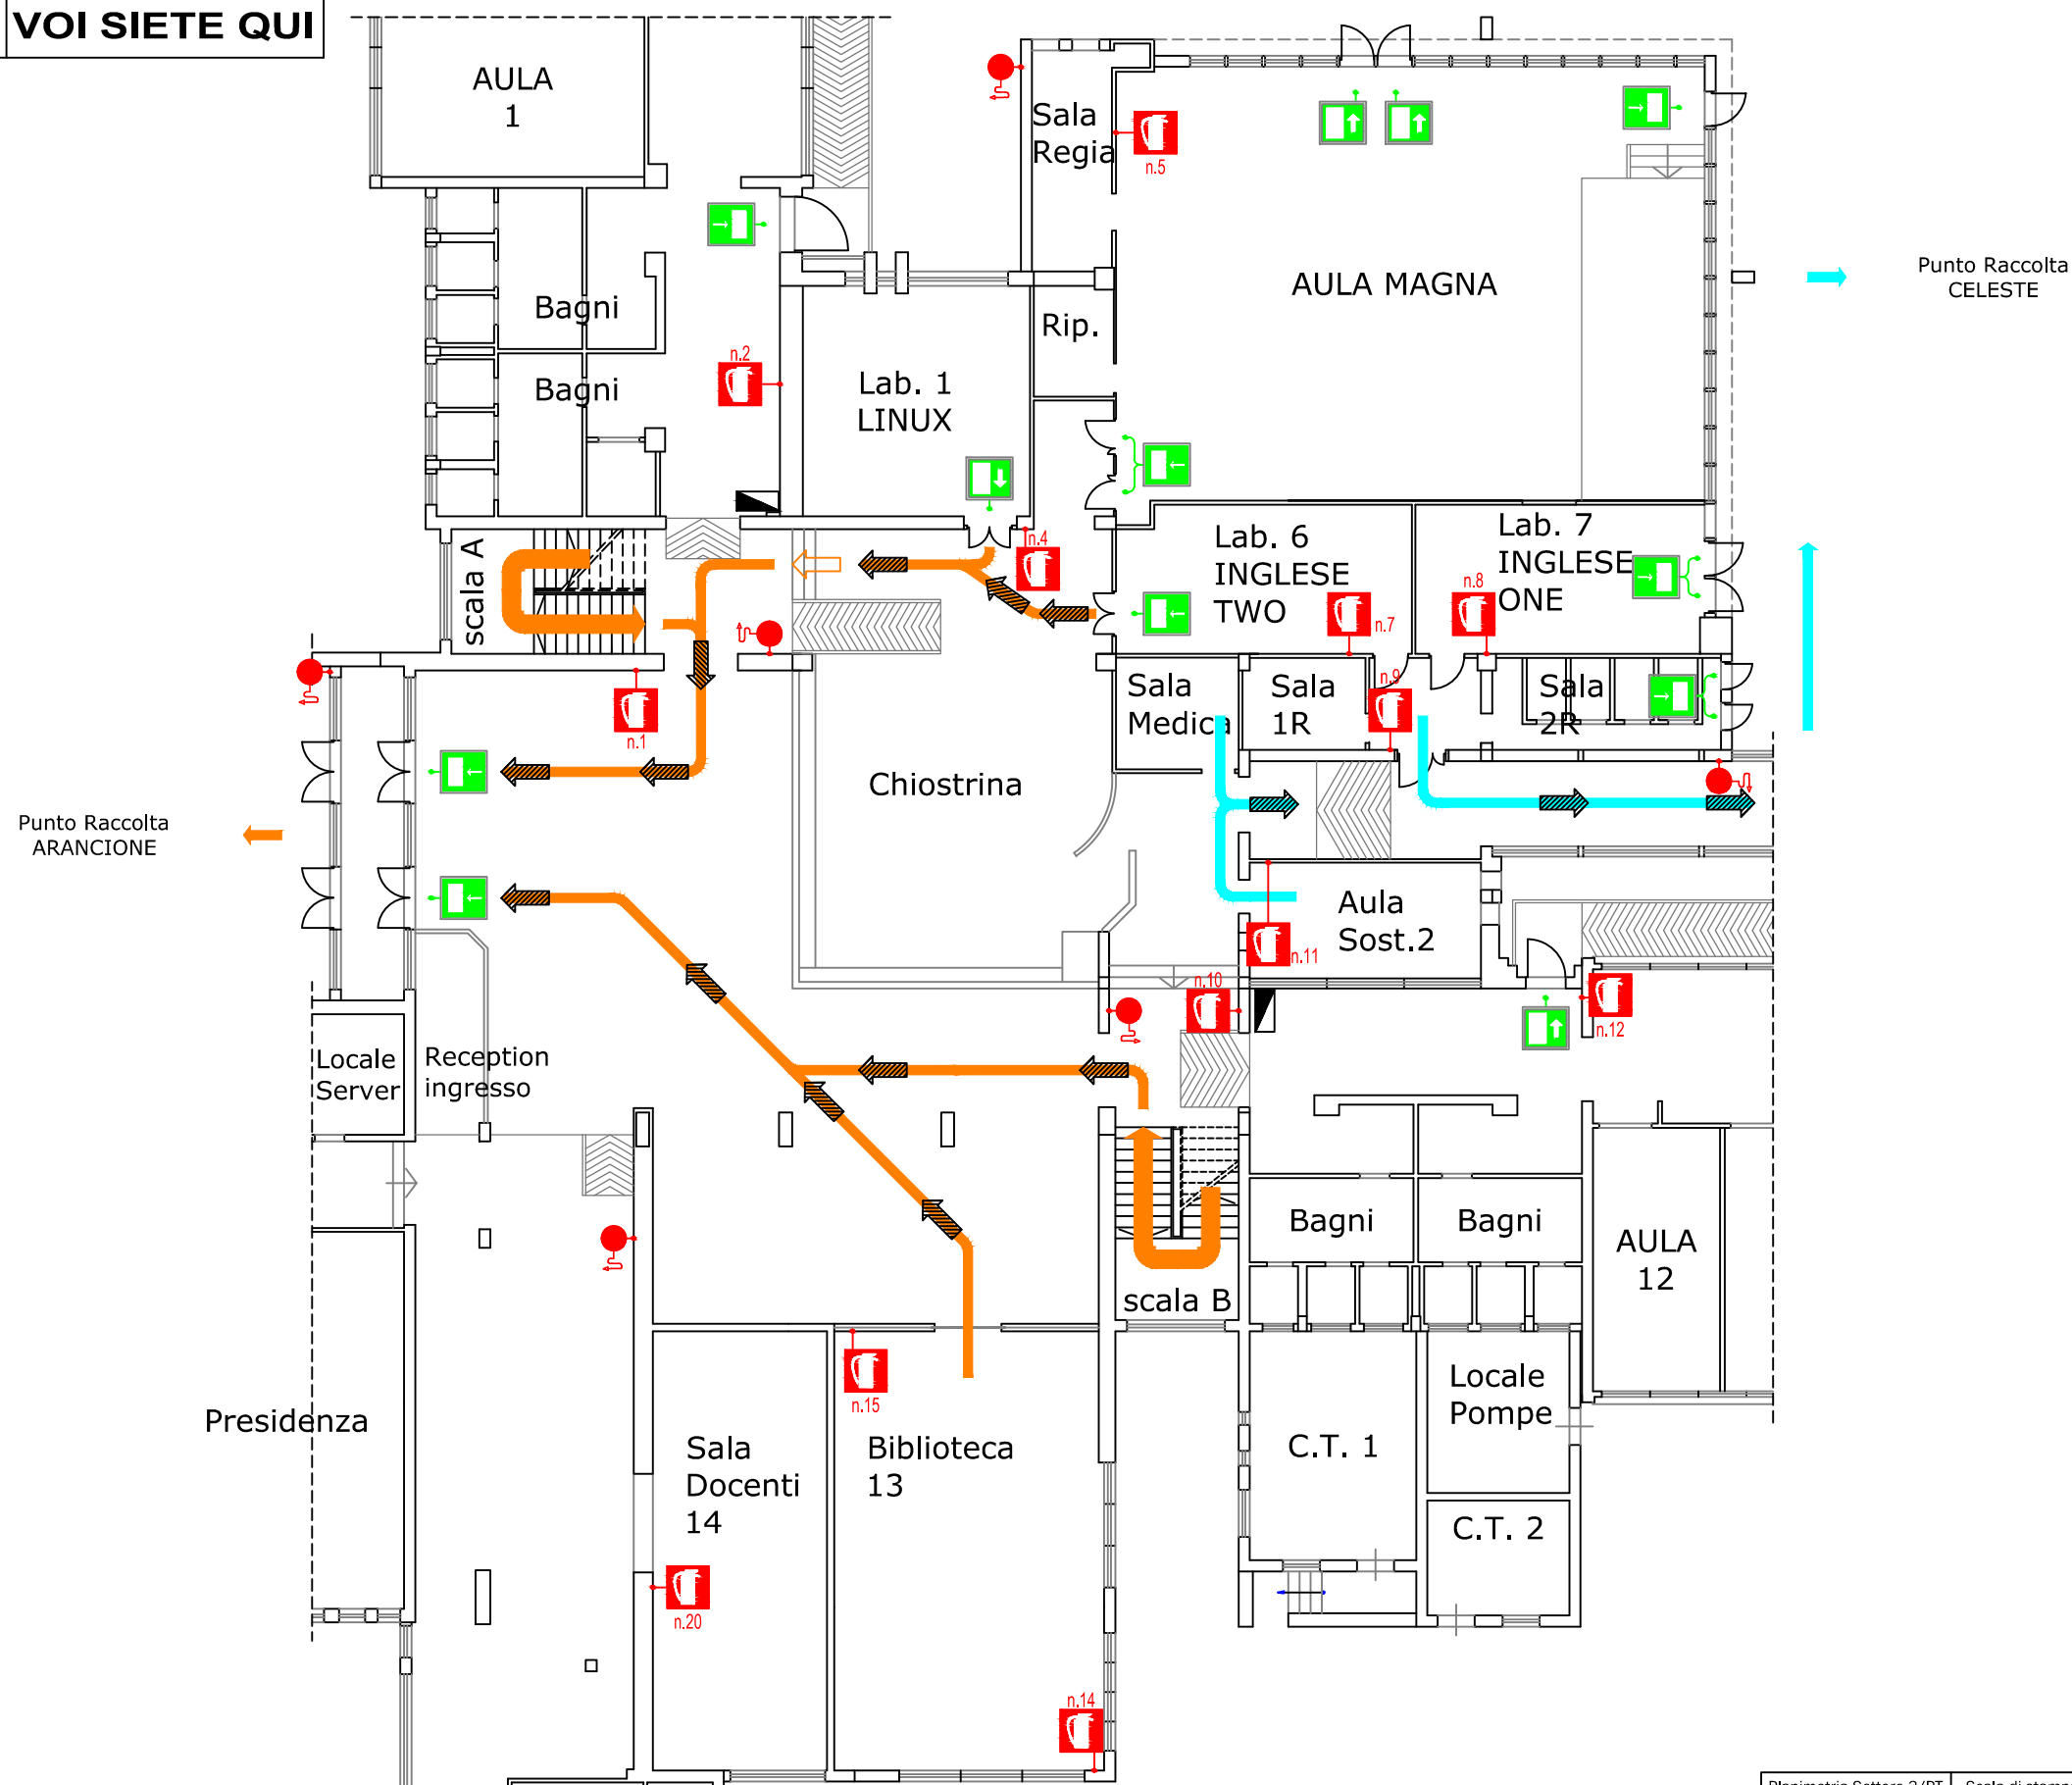

PLANIMETRIA UBICATIVA

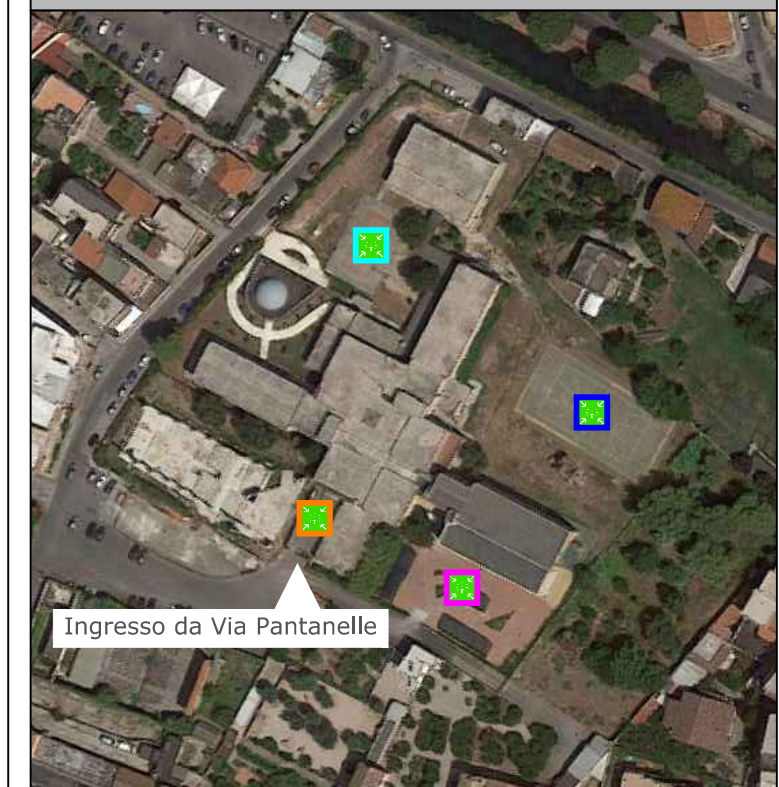

NUMERI DI TELEFONO PER LE EMERGENZE

VIGILI DEL FUOCO	115
PRONTO SOCCORSO	118
POLIZIA	113
CARABINIERI	112

PLANIMETRIA GENERALE

