



COMUNE DI TERRACINA  
**L.S. "LEONARDO DA VINCI"**  
 Via Pantanelle snc  
 04019 - Terracina (LT)


LEGENDA DEI SIMBOLI			
	Percorso d'esodo orizzontale		Percorso d'esodo verso l'alto
	Percorso d'esodo verso il basso		Cassetta di Primo Soccorso DM 388/03
	Idrante a muro UNI45		Estintore a mano
	Pulsante Sgancio QE		Porta Tagliafuoco UNI 9723
	Attacco per V.V.F. UNI70		Pulsante ALLARME Antincendio
	Punto di raccolta - PR		Uscita/scala di emergenza US
	US		Valvola intercettazione del GAS
	Quadro Elettrico - QE		

**P.E.E.**  
**PERCORSI D'ESODO**

**PLANIMETRIA**  
**PIANO TERRA**




**VOI SIETE QUI**

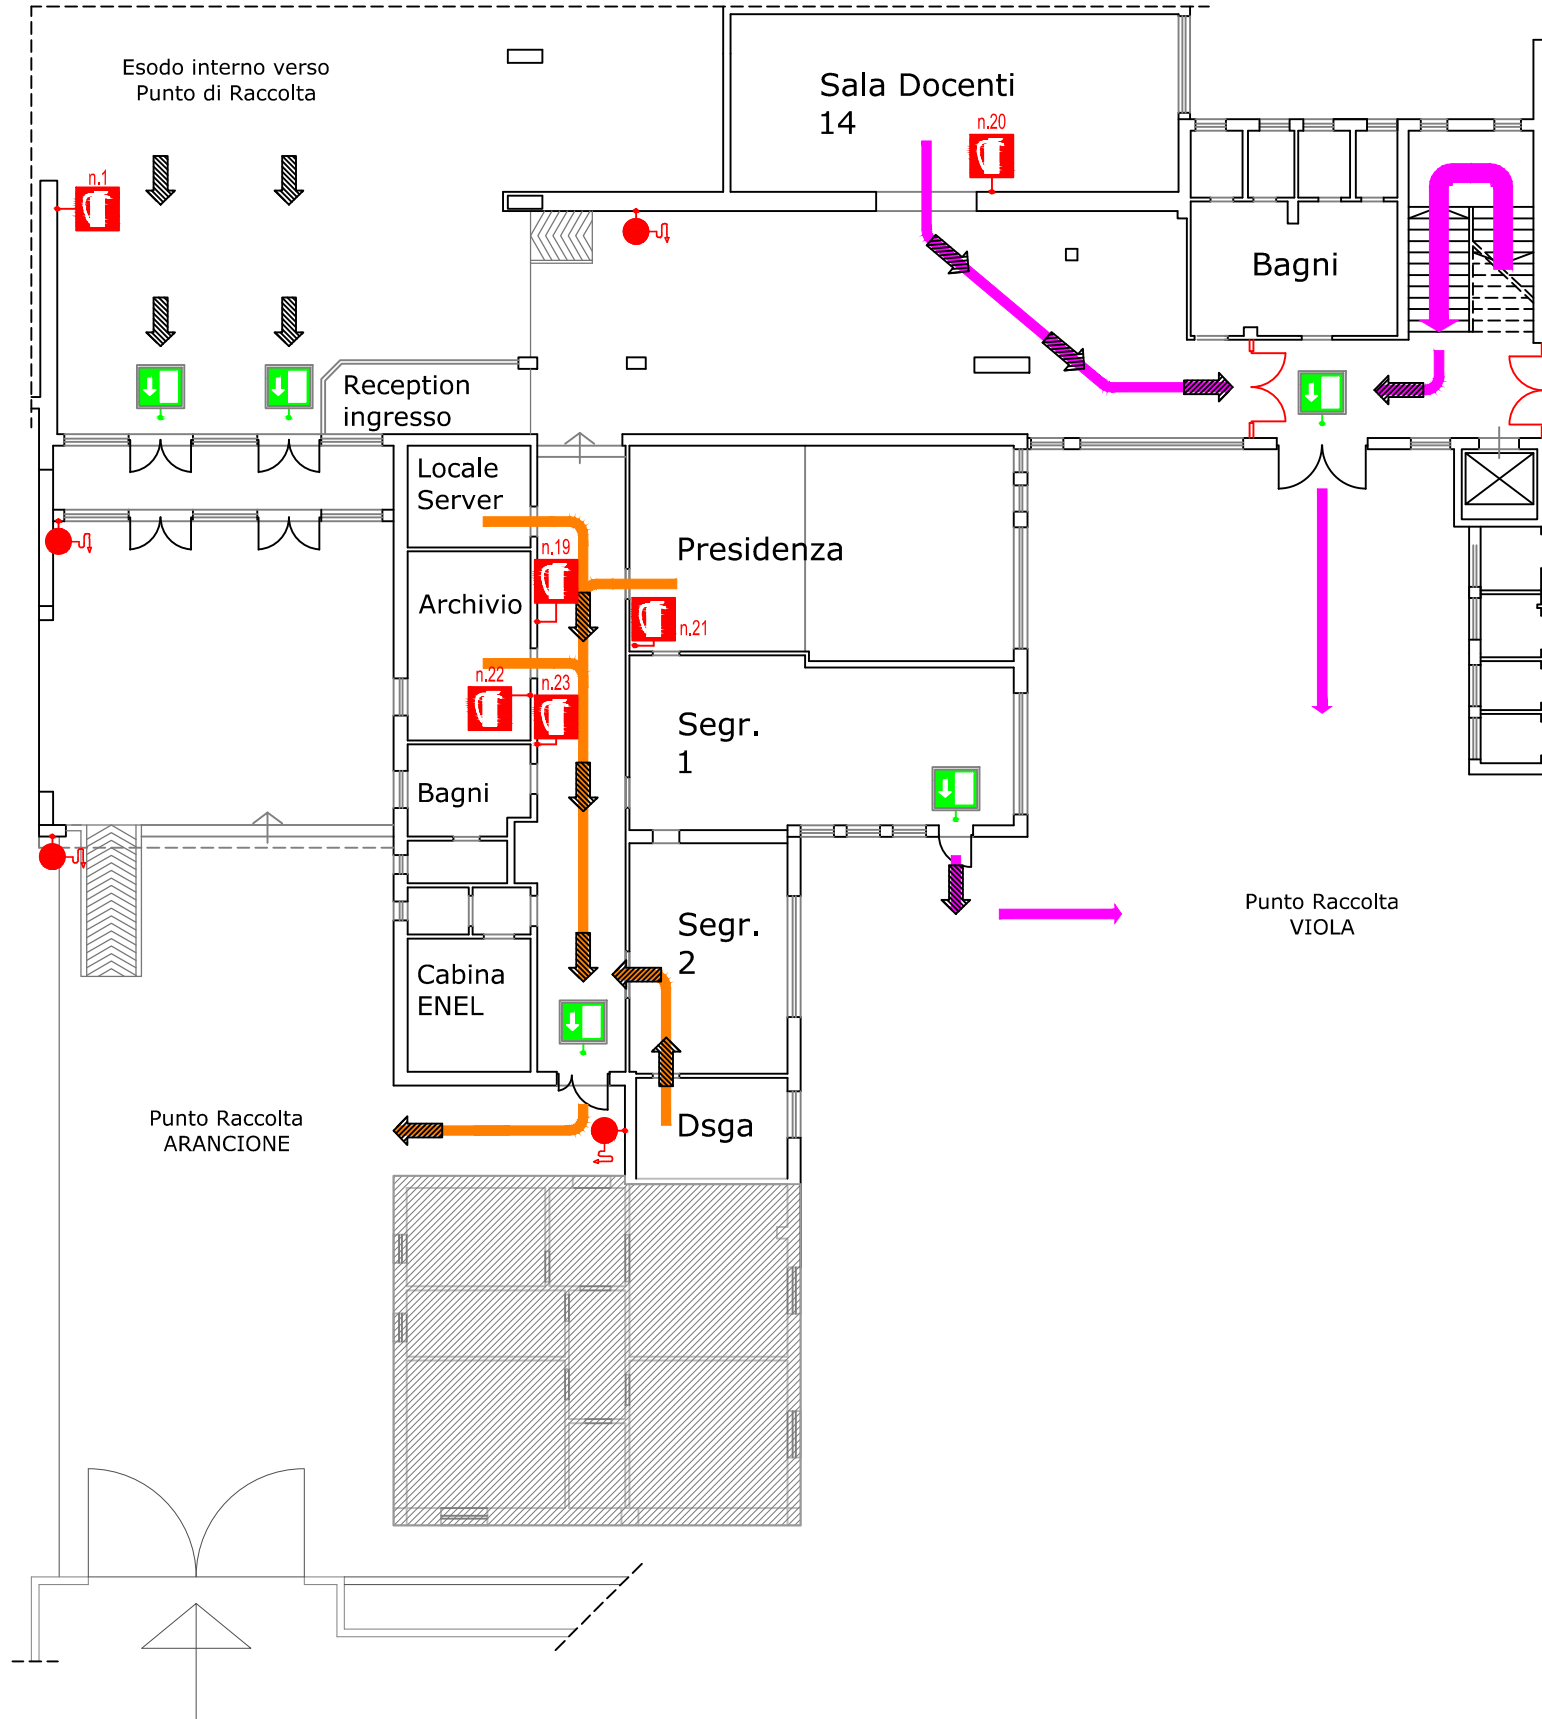

Planimetria Settore Uffici Scala di stampa 1:200

**PLANIMETRIA UBICATIVA**

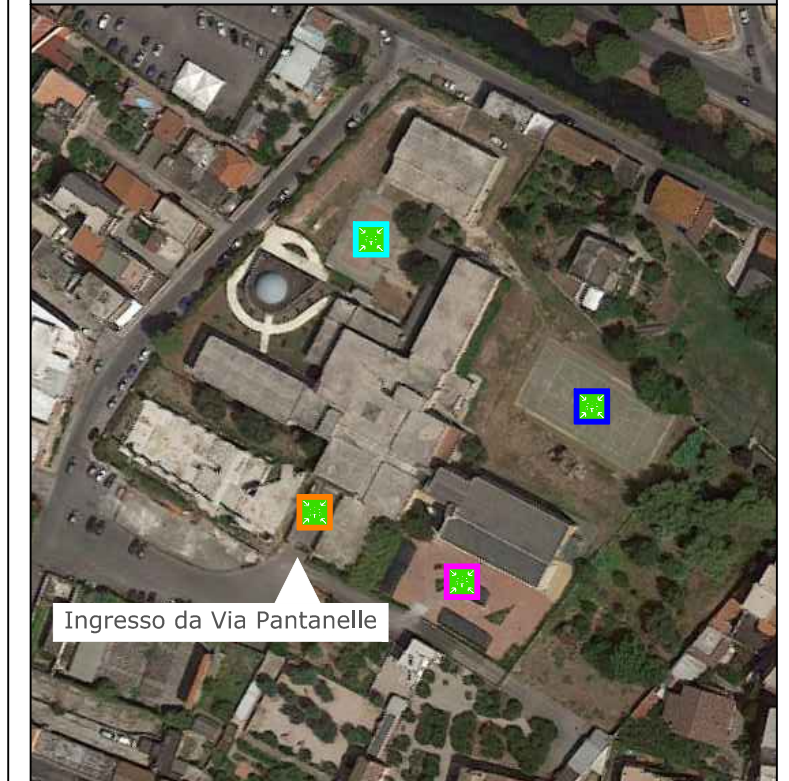

**NUMERI DI TELEFONO PER LE EMERGENZE**

**VIGILI DEL FUOCO 115**  
**PRONTO SOCCORSO 118**  
**POLIZIA 113**  
**CARABINIERI 112**

**PLANIMETRIA GENERALE**

