



COMUNE DI TERRACINA
L.S. "LEONARDO DA VINCI"
 Via Pantanelle snc
 04019 - Terracina (LT)


LEGENDA DEI SIMBOLI			
	Percorso d'esodo orizzontale		Percorso d'esodo verso l'alto
	Percorso d'esodo verso il basso		Cassetta di Primo Soccorso DM 388/03
	Idrante a muro UNI45		Pulsante Sgancio QE
	Estintore a mano		Porta Tagliafuoco UNI 9723
	Attacco per VV.F. UNI70		Pulsante ALLARME Antincendio
	Punto di raccolta - PR		Uscita/scala di emergenza US
	Valvola intercettazione del GAS		Quadro Elettrico - QE

P.E.E.
PERCORSI D'ESODO


PLANIMETRIA
PIANO PRIMO



VOI SIETE QUI

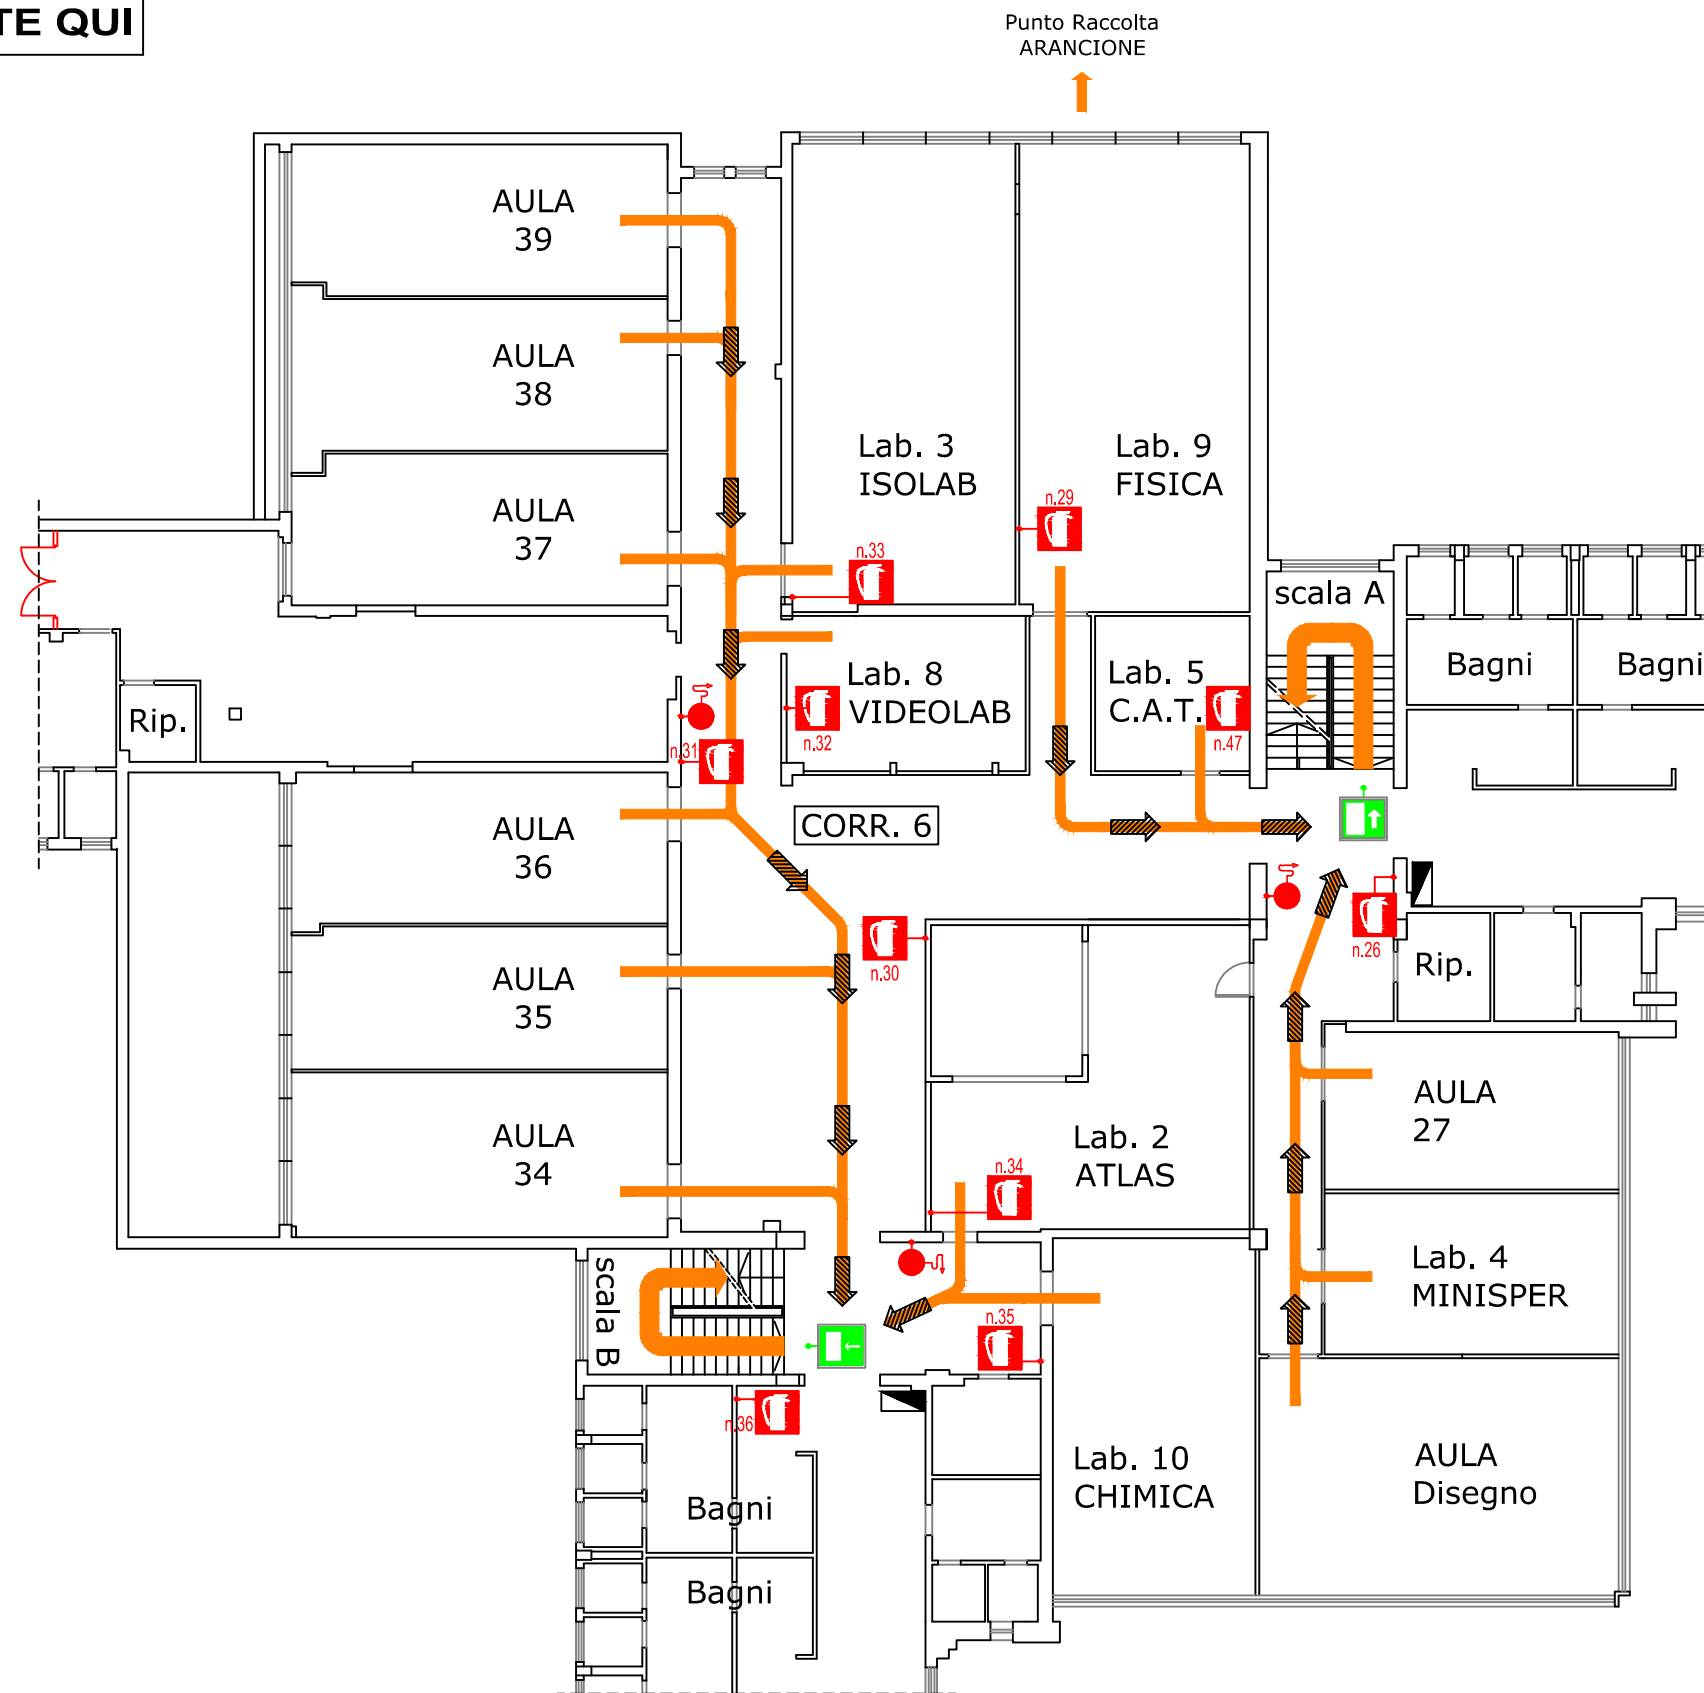

PLANIMETRIA UBICATIVA

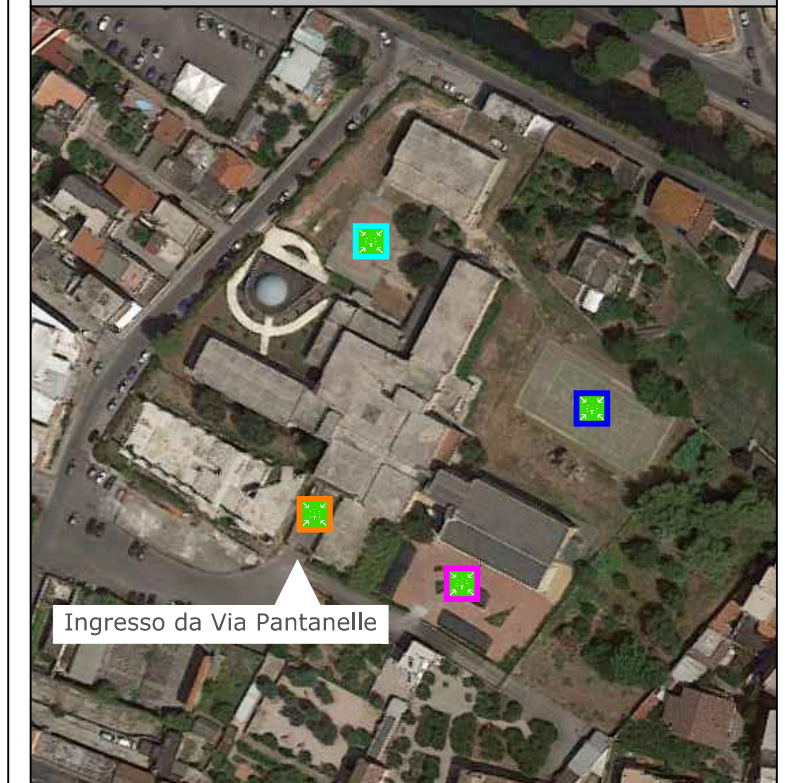

Ingresso da Via Pantanelle

NUMERI DI TELEFONO PER LE EMERGENZE

VIGILI DEL FUOCO 115
PRONTO SOCCORSO 118
POLIZIA 113
CARABINIERI 112

PLANIMETRIA GENERALE

